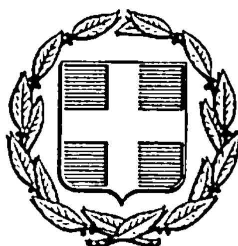


ΕΦΗΜΕΡΙΣ ΤΗΣ ΚΥΒΕΡΝΗΣΕΩΣ
ΤΗΣ ΕΛΛΗΝΙΚΗΣ ΔΗΜΟΚΡΑΤΙΑΣ

ΑΘΗΝΑ 24 ΣΕΠΤΕΜΒΡΙΟΥ 1985 | ΤΕΥΧΟΣ ΤΕΤΑΡΤΟ | ΑΡΙΘΜΟΣ ΦΥΛΛΟΥ 488

ΠΕΡΙΕΧΟΜΕΝΑ

ΠΟΛΕΟΔΟΜΙΑ
ΑΠΟΦΑΣΕΙΣ

ΠΟΛΕΟΔΟΜΙΑ
ΑΠΟΦΑΣΕΙΣ

Αριθ. Ι—2770 (1)

Τροποποίηση ρυμοτομικού σχεδίου πόλεως Φερών.

Ο ΝΟΜΑΡΧΗΣ ΕΒΡΟΥ

Έχοντας υπόψη:

1. Τις διατάξεις του από 17.7.23 Ν.Δ. περί σχεδίων πόλεων και κωμών όπως μεταγενέστερα τροποποιήθηκε και συμπληρώθηκε.

2. Τις διατάξεις του Α.Ν. 314/68 «περί παροχής στους Νομάρχες αρμοδιότητος επί θεμάτων εγκρίσεως ή τροποποιήσεως σχεδίων πόλεων και κωμών».

3. Τις διατάξεις του Ν.Δ. 1018/71 «περί τροποποιήσεως και συμπληρώσεως του Α.Ν. 314/68».

4. Τις διατάξεις του Ν. 1337 83 «περί επεκτάσεως των πολεοδομικών σχεδίων, οικιστικής ανάπτυξης και σχετικών ρυθμίσεων».

5. Τις διατάξεις του Π.Δ. 443/2, 17.11.83 «περί μεταβίβασης αρμοδιότητας στους Νομάρχες έγκρισης τροποποιήσεων ρυμοτομικών σχεδίων και επιβολής προκηπίων».

6. Τις διατάξεις του Ν. 1512/85 «περί τροποποίησης και συμπλήρωσης πολεοδομικών διατάξεων κ.λπ.».

7. Την με αριθ. 28/85 απόφαση του Κοινοτικού Συμβουλίου Φερών.

8. Την με αριθ. 1/4.7.85 γνωμοδότηση του Συμβουλίου Χ.Ο.Π. Ν. Έβρου.

9. Το από 14.9.63 Β. Δ. «περί εγκρίσεως του ρυμοτομικού σχεδίου Φερών», αποφασίζουμε:


Εγκρίνουμε την τροποποίηση του ρυμοτομικού σχεδίου Φερών δηλ. την κατάργηση του δρόμου μεταξύ των Ο.Τ. 38 και Ο.Τ. 39, την ένταξη στο ρυμοτομικό σχέδιο των δύο κοινών αυλών και τη δημιουργία του νέου οικοδομικού τετραγώνου 38α όπως φαίνεται στο τοπογραφικό διάγραμμα που συνοδεύει την απόφαση.

Η απόφαση αυτή να δημοσιευθεί στην Εφημερίδα της Κυβερνήσεως.

Αλεξ/πολη, 26 Ιουλίου 1985

Ο Νομάρχης

ΒΑΣ. ΑΝΑΣΤΑΣΙΑΔΗΣ

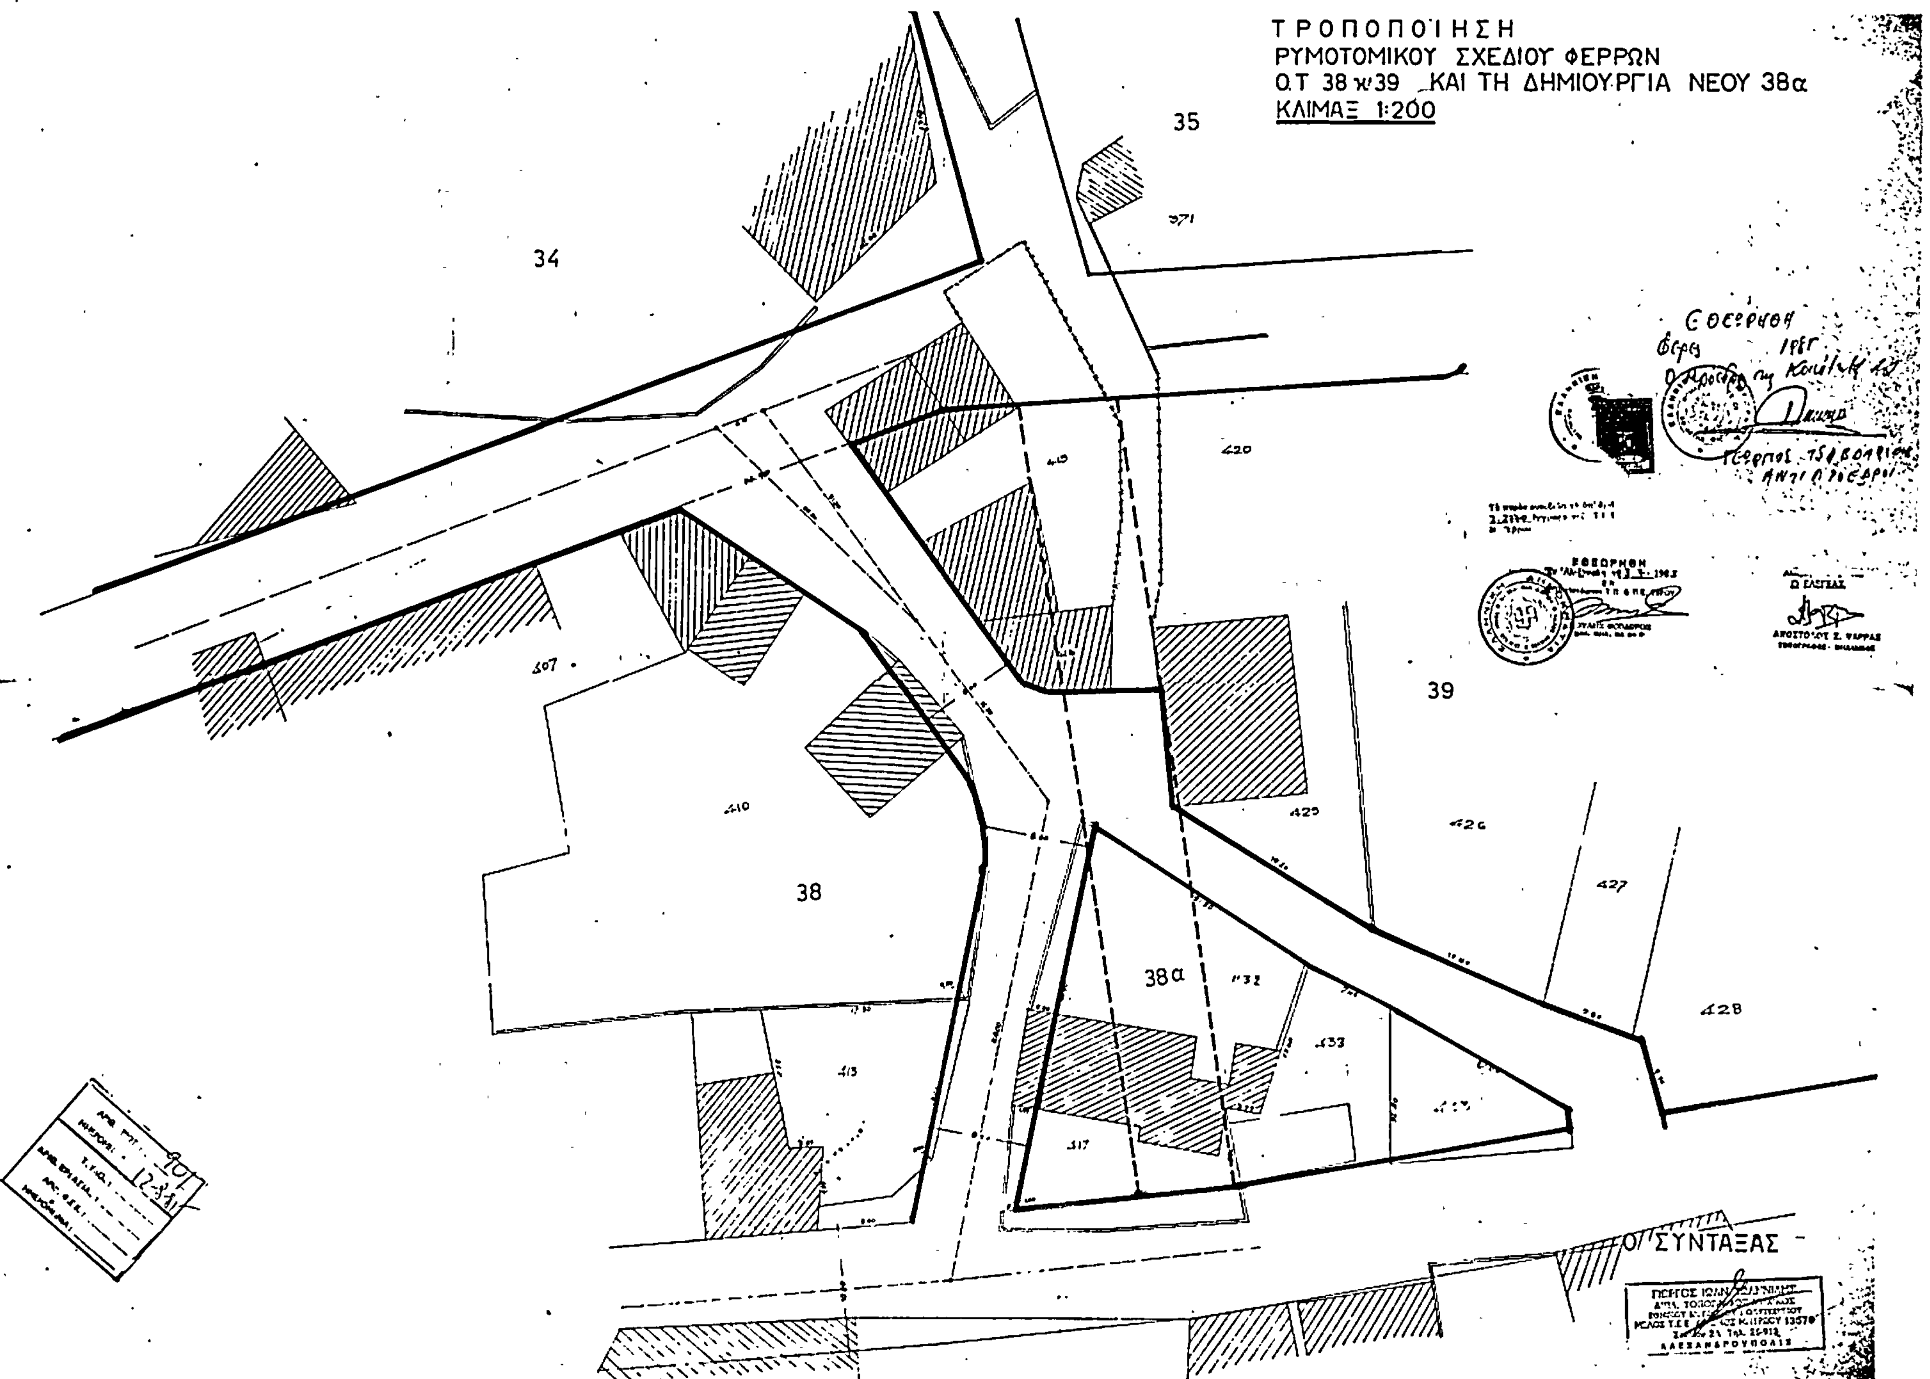
ΤΡΟΠΟΠΟΙΗΣΗ
ΡΥΜΟΤΟΜΙΚΟΥ ΣΧΕΔΙΟΥ ΦΕΡΡΩΝ
Ο.Τ 38 κ 39 ΚΑΙ ΤΗ ΔΗΜΙΟΥΡΓΙΑ ΝΕΟΥ 38α
ΚΛΙΜΑΞ 1:200
35
34
39
38
38α
Ο ΣΥΝΤΑΞΑΣ

Αρ. Πρωτ. οικ 9005 (2)

Καθορισμός χρήσης γης για τη δημιουργία βιομηχανικών εγκαταστάσεων της ΕΒΟ στη θέση «Καλολία» του Δήμου Κύμης.

Ο ΝΟΜΑΡΧΗΣ ΕΥΒΟΙΑΣ

Έχοντας υπόψη:

1. Το άρθρο 3 του Ν. 1512/85.
2. Το ΕΠ. 21/3.7.85 έγγραφο Δασαρχείου Αλιβερίου.
3. Την ΕΜΠ 17/9.7.85 εισήγηση του ΤΠ και ΠΕ Ν. Ευβοίας προς το ΣΧΟΠ Ν. Ευβοίας.
4. Τη γνωμοδότηση με αριθμό 1 του Πρακτικού 41 της 10.7.85 του ΣΧΟΠ Ν. Ευβοίας.
5. Την 8314/10.7.85 απόφαση Νομάρχη Ευβοίας, αποφασίζουμε:

Τροποποιούμε την 8314/10.7.85 απόφασή μας ως εξής:

Καθορίζομε τη χρήση γής στη περιοχή «Καλολία» του Δήμου Κύμης, όπως φαίνεται στο θεωρημένο από την προϊσταμένη του ΤΠ και ΠΕ Ν. Ευβοίας Τοπογραφικό διάγραμμα κλίμακας 1:5000 με τα στοιχεία Α-Β-Γ-Δ-Ε-Ζ .... Χ-Ψ-Ω-Α'-Β'-Γ'-Α, σαν χρήση για δημιουργία βιομηχανικών εγκαταστάσεων της ΕΒΟ.

Η απόφαση αυτή να δημοσιευθεί στην Εφημερίδα της Κυβερνήσεως.

Χαλκίδα, 31 Ιουλίου 1985

Ο Νομάρχης Ευβοίας

ΕΥΤΥΧΗΣ ΚΟΝΤΟΜΑΡΗΣ



Ν. ΚΟΙΛΗ
9500
10000
10500
ΕΘΕΩΡΗΘΗ

Αριθ. Πρωτ. 79855 (3

Τροποποίηση ρυμοτομικού σχεδίου πόλεως Καβάλας στην οδό Τενέδου.

Ο ΝΟΜΑΡΧΗΣ ΚΑΒΑΛΑΣ

Έχοντας υπόψη:

1. Το Ν.Δ. 17.7.1923 «περί σχεδίων πόλεων και κωμών του Κράτους» όπως τροποποιήθηκε και συμπληρώθηκε μέχρι σήμερα.

2. Το Ν.Δ. 1018/1971 «περί τροποποιήσεως και συμπληρώσεως του Α.Ν. 314/1968 «περί παροχής στον Υπουργό Βορ. Ελλάδος και τους Νομάρχες αρμοδιότητας επί θεμάτων εγκρίσεως επεκτάσεως ή τροποποιήσεων σχεδίων πόλεων και κωμών».

3. Π.Δ. 443/2.11.1983 (ΦΕΚ 165Α/17.11.1983) «περί μεταβιβάσεως στους Νομάρχες αρμοδιότητα έγκρισης, τροποποίησης ρυμοτομικών σχεδίων και επιβολής προκηπίων».

4. Την υπ' αριθμ. 21781/1956 απόφαση του Υπ. Κοινων. Υπηρεσιών με την οποία εγκρίθηκε το ρυμοτομικό σχέδιο του συνοικισμού Κηπουπόλεως Καβάλας.

5. Το Π.Δ. της 16 - 1/2.2.1980 (ΦΕΚ 68 Δ') με το οποίο αναθεωρήθηκε το εγκεκριμένο σχέδιο πόλεω Καβάλας.

6. Την υπ' αριθμ. 286/1985 απόφαση του Δημοτικού Συμβουλίου Καβάλας, που εγκρίνει την τροποποίηση του σχεδίου της πόλης στην οδό Τενέδου, προκειμένου να βελτιωθεί τμήμα της 10ης επαρχιακής οδού.

7. Τη σύμφωνη γνώμη του Συμβουλίου Χ.Ο.Π. Ν. Καβάλας όπως τη διατύπωση στην υπ' αριθμ. 146/31.7.85 πράξη του.

Επειδή είναι δεδομένο ότι το κύριο βάρος της υπάρχουσας αστικής κυκλοφορίας και της προβλεπόμενης ν' αναπτυχθεί με τον πολεοδομικό σχεδιασμό της ΔΕΠΟΣ στην Καλαμίτσα, φέρει η οδός Τενέδου.

Επειδή η διαπλάτυνση του δρόμου θα γίνει σε δύο τμήματα του εγκεκριμένου σχεδίου Καβάλας (στα Ο.Τ. 4 - 5 και 6 του συνοικισμού «Κηπούπολη» και σε δύο Ο.Τ. της πρώην Βιομηχανικής ζώνης Καβάλας, απέναντι από την Ιχθυόσκαλα) και δεν ρυμοτομεί κτίσματα, αλλά μόνο ακάλυπτους χώρους οικοπέδων και βεράντες οικιών, αποφασίζουμε:


α) Τροποποιούμε το ρυμοτομικό σχέδιο του οικισμού «ΚΗΠΟΥΠΟΛΗ» στα Ο.Τ. 4 - 5 και 6 μειώνοντας το πλάτος της πρασιάς για διαπλάτυνση της οδού Τενέδου όπως φαίνεται στο συνημμένο τοπογραφικό διάγραμμα.

β) Τροποποιούμε το ρυμοτομικό σχέδιο της Παλιάς Βιομηχανικής ζώνης σε δύο Ο.Τ. μετατοπίζοντας την οικοδομική γραμμή στη διαμορφωμένη από τα κτίσματα σημερινή πραγματικότητα για τη διαπλάτυνση της ιδίας οδού όπως φαίνεται στο συνημμένο τοπογραφικό διάγραμμα.


Η απόφαση αυτή με το διάγραμμα που τη συνοδεύει να δημοσιευθεί στην Εφημερίδα της Κυβερνήσεως.

Καβάλα, 20 Αυγούστου 1985


Ο Νομαρχών Δ/ντής
ΧΑΡΑΛΑΜΠΟΣ ΜΠΙΛΑΣ

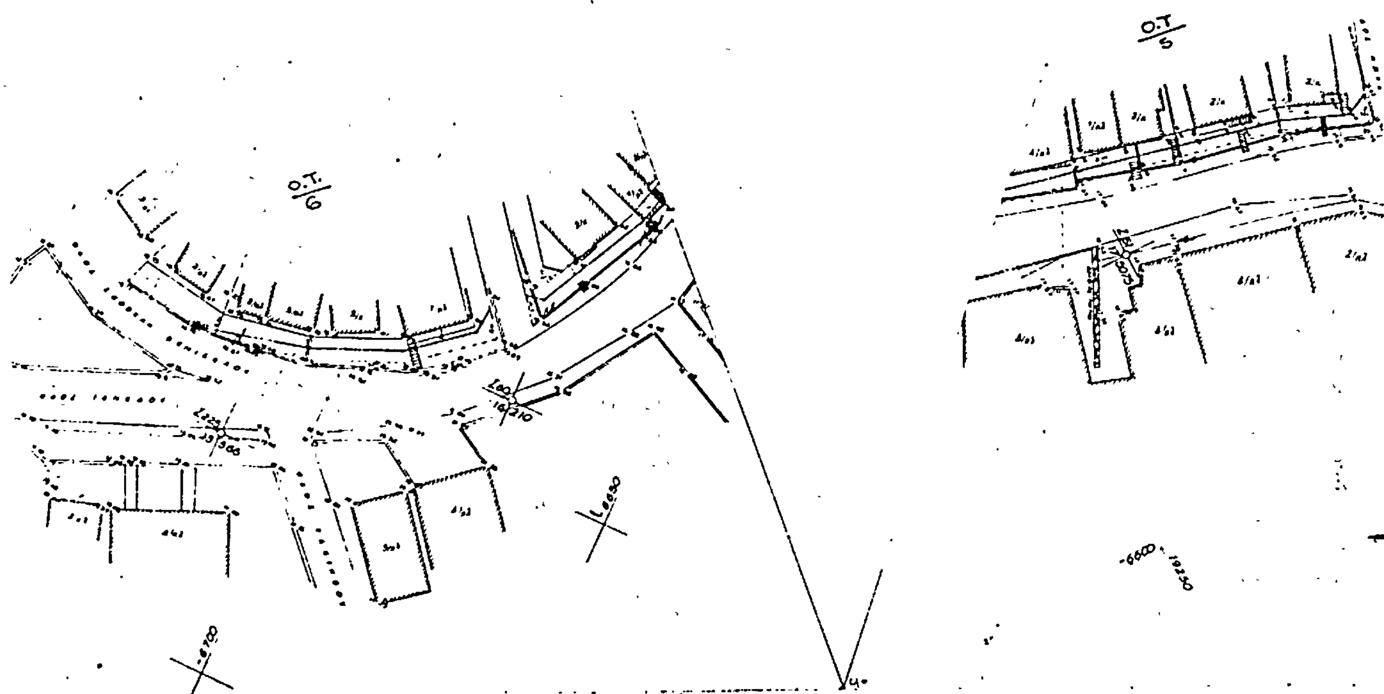

Ο.Τ.
6
Ο.Τ
5

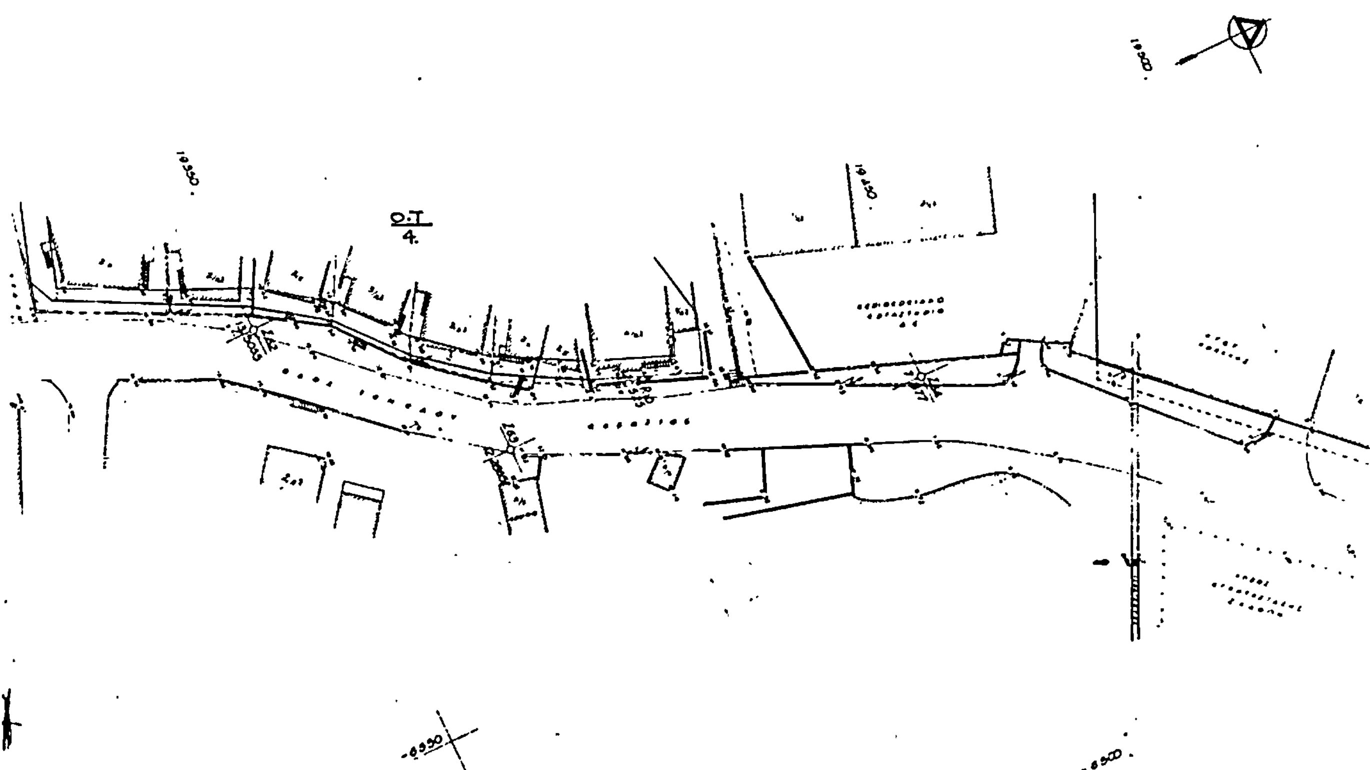

Ο.Τ
4.

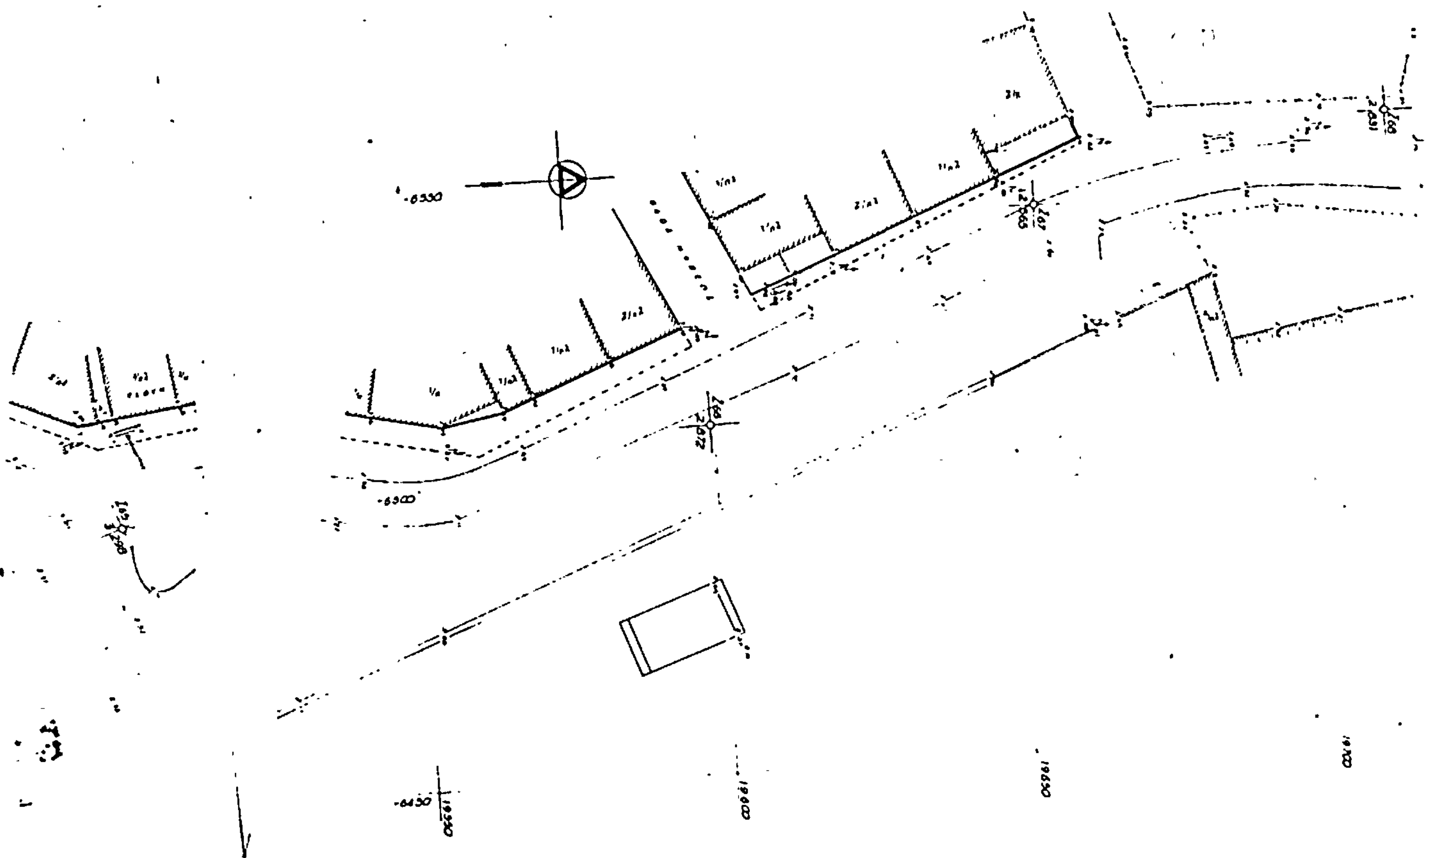

ΚΑΒΑΛΑ

ΔΙΑΠΛΑΤΥΝΣΗ ΟΔΟΥ ΤΕΝΕΔΟΥ

Κλ. 1:500

Συνοδεύει την υπ' αριθμ. 79855/20-8-1985 απόφαση του Νομάρχη Καβάλας, τροποποίησης του σχεδίου πόλεως Καβάλας για διαπλάτυνση της οδού Τενέδου.

Καβάλα .. /8/1985

Ο ... Τ.Π.

α.α.

Αριθ. 3470 (4)

Τροποποίηση σχεδίου οικισμού ΜΑΝΙΑΚΙΟΥ Ν. Φλώρινας.

Η ΝΟΜΑΡΧΗΣ ΦΛΩΡΙΝΑΣ

Έχοντας υπόψη:

1. Τις Δ/ξεις του από 17.7.1923 Ν.Δ. «περί σχεδίων πόλεων κ.λπ.».

2. Το Ν. 3200/1955 περί διοικητικής αποκεντρώσεως όπως έχει συμπληρωθεί και τροποποιηθεί μεταγενέστερα.

3. Το Ν.Δ. 1018/1971 περί τροποποιήσεως και συμπληρώσεως του Α.Ν. 314/1968.

4. Τις Δ/ξεις του Ν. 1337/1983 «περί επεκτάσεων των πολεοδομικών σχεδίων κ.λπ.» και ειδικότερα το άρθρο 38 αυτού.

5. Το από 2.4.1985 για «μεταβίβαση αρμοδιοτήτων στους Νομάρχες για την έγκριση και τροποποίηση ρυμοτομικών σχεδίων κ.λπ.».

6. Το εγκεκριμένο διάγραμμα διανομής του οικισμού Μανιακίου Ν. Φλώρινας.

7. Την με αρ. 25/1983 Απόφαση του Κοινοτικού Συμβουλίου Μανιακίου σύμφωνα με την οποία γνωμοδοτεί υπέρ της τροποποίησης του σχεδίου του έτους 1968 στον κενό χώρο απέναντι από το οικοδομικό τετράγωνο 23.

8. Την από 8.7.1985 γνωμοδότηση του Συμβουλίου Χωροταξίας, Οικισμού και Περιβάλλοντος του Ν. Φλώρινας, σύμφωνα με την οποία γνωμοδοτεί υπέρ της τροποποίησης του σχεδίου του οικισμού με τη δημιουργία Οικοδομικού τετραγώνου όπως φαίνεται στο σχετικό διάγραμμα, (Συνεδρία 8η. Πράξη 33η), αποφασίζουμε:

Εγκρίνουμε την τροποποίηση του σχεδίου του Οικισμού Μανιακίου με τη δημιουργία του οικοδομικού Τετραγώνου 17α. όπως φαίνεται στο με κλίμακα 1:1000 τοπογραφικό διάγραμμα που θεωρήθηκε από το τμήμα Πολεοδομίας και Πολεοδομικών Εφαρμογών της Νομαρχίας Φλώρινας και συνοδεύει την παρούσα.

Η Απόφαση αυτή να δημοσιευθεί στην Εφημερίδα της Κυβερνήσεως.

Φλώρινα, 25 Ιουνίου 1985

Η Νομάρχης

ΑΡΤΕΜΙΣ ΚΑΡΑΣΣΑ

